




# UNIVERSITE CLAUDE BERNARD VILLEURBANNE (69)

REHABILITATION ET AMENAGEMENT DES ABORDS

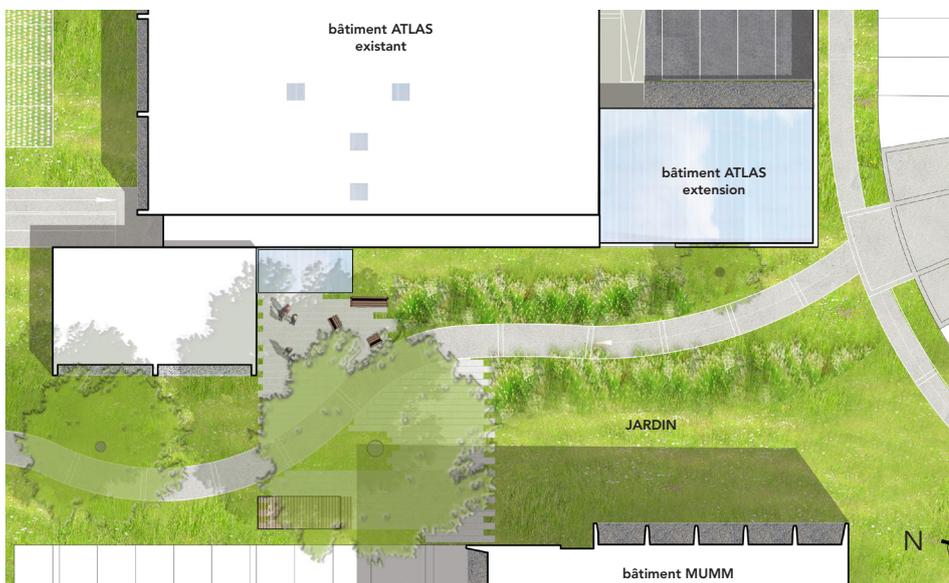

Maitrise d'ouvrage : UNIVERSITE CLAUDE BERNARD




Mission : CONCOURS

Calendrier : 2016

Surface / Programme : 1 000 m<sup>2</sup>

Budget : 255.000 €HT

Equipe : ZEPPELIN ARCHITECTES  
GBA & CO  
R AGENCE

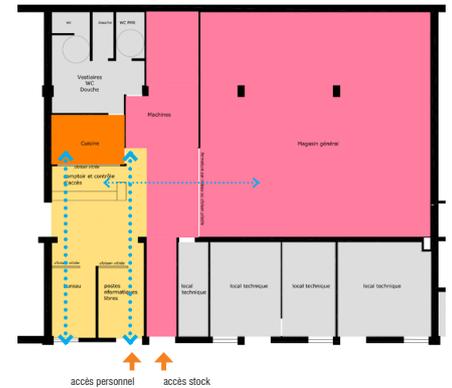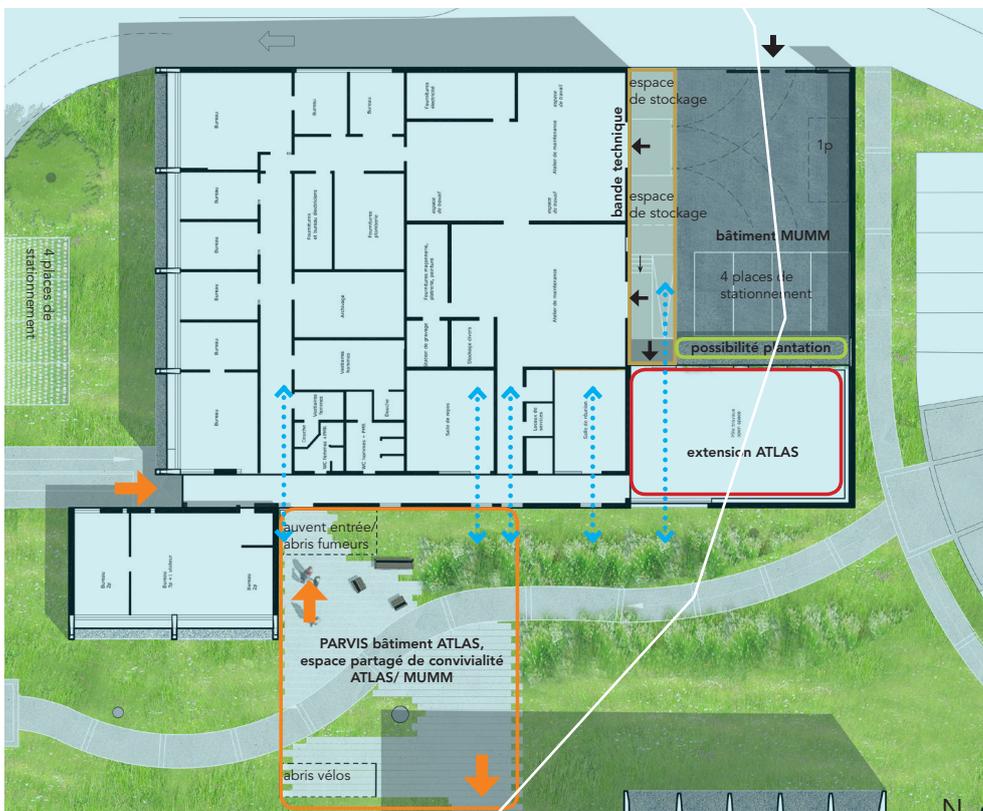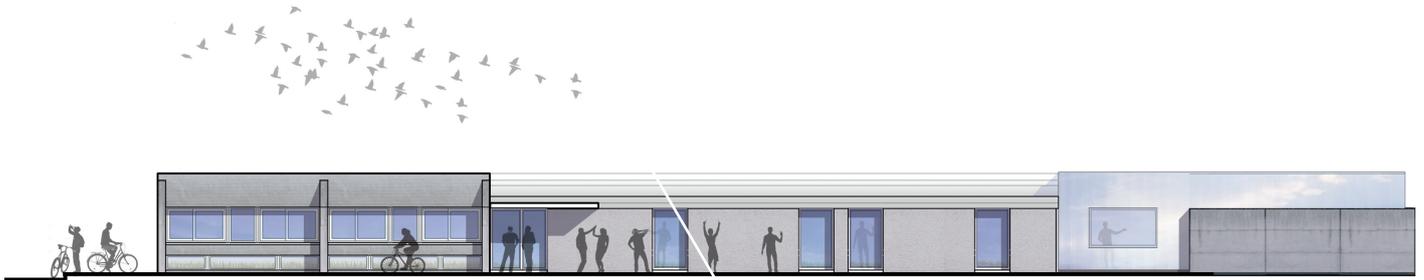

## PRIVILÉGIER LE RAPPORT AVEC LE JARDIN

Le jardin paysager situé entre le bâtiment ATLAS et la MUDD a retenu toute notre attention, nous proposons un projet tourné d'avantage sur cet espace extérieur : pour son évidente qualité paysagère, en opposition aux trois autres franges beaucoup plus fonctionnelles ; en tant qu'espace de convivialité fédérateur ; en tant que parvis et entrée pour le bâtiment ATLAS et en tant qu'espace de repos ensoleillé. La cour véhiculaire a aujourd'hui une image très utilitaire avec une qualité spatiale qui

tient exclusivement au mur périphérique qui la cerne. L'aménagement proposé vise à mieux organiser les différents usages ; il simplifie et ordonne aussi visuellement l'espace.

## UN DIALOGUE CONTRASTE

Afin d'instaurer un équilibre visuel entre la nouvelle extension et le bâtiment existant nous proposons un volume « léger », « lisse » et régulier qui ne rajoute pas d'avantage de masse ni de texture. La matière restitue la luminosité du ciel et le reflet du jardin et tend ainsi à s'effacer. Le volume est des plus simples

et se pose discrètement à l'intérieur de l'enceinte béton existante. Il joue avec la volumétrie existante sans pour autant en devenir la prolongation. Il vient se lover dans le « L » formé par le mur de clôture de béton conservé : tantôt il le surplombe, permettant à la lumière de pénétrer abondamment à l'intérieur, tantôt il est à l'arrière de celui-ci. Sa peau laisse percevoir l'activité intérieure, créant une véritable façade sur le jardin commun.

Ce volume est indifférencié, Ses arêtes sont fines et imperceptibles, ses faces sont toutes identiques y compris la toiture formant ainsi une cinquième façade qualitative.