




RUE NATIONALE ET PARVIS DE LA MAIRIE GÉNÉLARD (71)

AMENAGEMENT
D'ESPACE PUBLIC

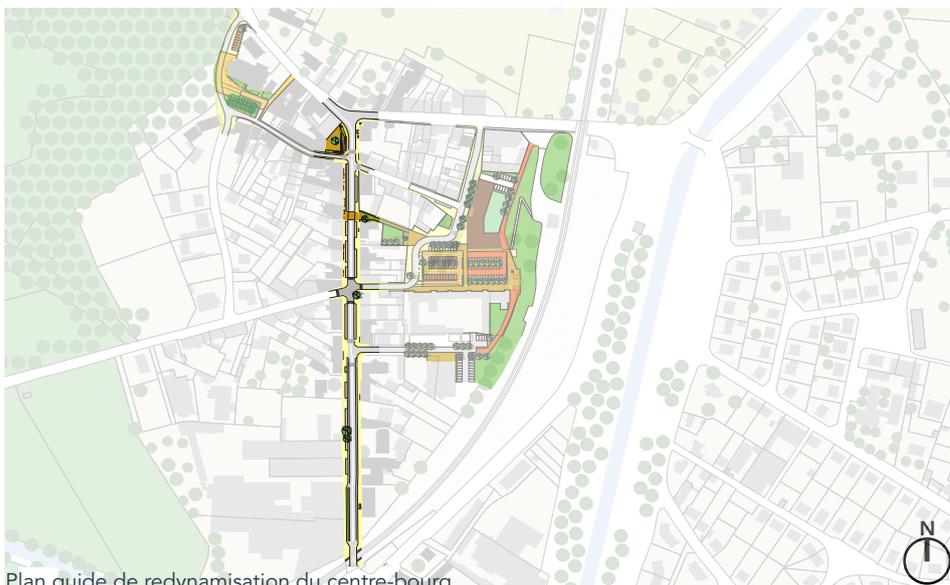

Plan guide de redynamisation du centre-bourg

Maitrise d'ouvrage : COMMUNAUTÉ URBAINE LE
CREUSOT MONTCEAU


Mission : AVP

Calendrier : 2019

Surface / Programme : - m²

Budget : 500 000 €


Equipe : ZEPPELIN architecte
paysagiste mandataire
SYMBIOSE économie

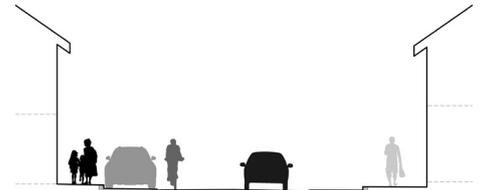

Profil séquence 1



Profil séquence 2a

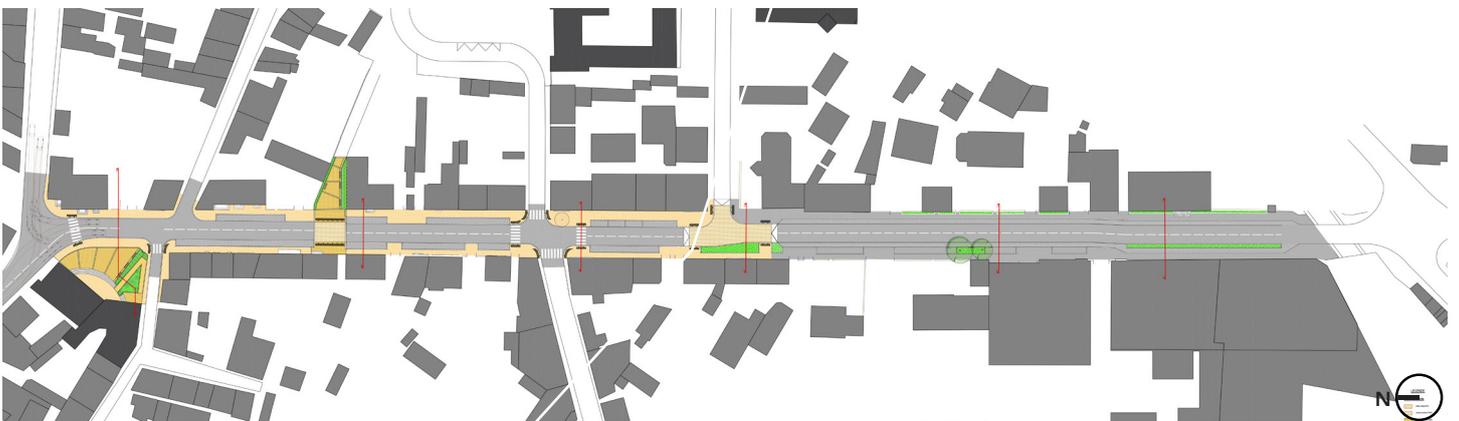

— SÉQUENCE 1 — SÉQUENCE 2a — SÉQUENCE 2b —

RÉAMÉNAGER LA RUE PRINCIPALE POUR DYNAMISER LE CENTRE-BOURG

Pour s'adapter aux besoins actuels de ses habitants, la commune a lancé une étude visant à redonner un nouveau souffle à son centre-bourg. Dans ce contexte, la première phase de réalisation concernera la rue Nationale qui va retrouver un aménagement permettant à la fois d'apaiser la circulation sur les rues principales pour encourager les usages modes doux et de mettre en valeur les commerces et équipements de cette dorsale structurante.

LA RUE NATIONALE

Une rue centrale de village affirmée :

- Organisation spatiale et paysagère sur un principe géométrique linéaire dominant. Disposition des fonctions/aménagements de manière successive, linéaire et parallèle à la voie : bande piétonne, piste cyclable, stationnements.
- Une séquence Nord au traitement noble, séparée par un plateau d'une séquence Sud au traitement simplifié.

LE PARVIS DE LA MAIRIE

Un parvis unifié, rehaussé au niveau de l'équipement :

- Un espace d'accueil et de représentation qui s'ouvre vers la rue Nationale.
- Un aménagement qualitatif qui conserve la morphologie actuelle tout en retrouvant un vocabulaire commun à la séquence Nord de la rue Nationale.
- Un lieu qui met en valeur l'institution et la relie visuellement au cœur animé de la commune.